RE GOLFBANE

REINE, RAMNES

HULL	1	2	3	4	5	6	7	8	9	UT
PAR	5	4	4	4	3	4	4	5	3	36
GUL	450	370	310	350	150	330	380	500	140	2980
RØD	370	310	260	290	130	280	320	420	120	2500

HULL	10	11	12	13	14	15	16	17	18	INN	UT	TOT
PAR	4	3	4	4	3	5	4	4	5	36	36	72
GUL	350	130	330	340	170	500	320	330	480	2950	2980	5930
RØD	295	110	280	285	145	420	270	280	405	2490	2500	4990

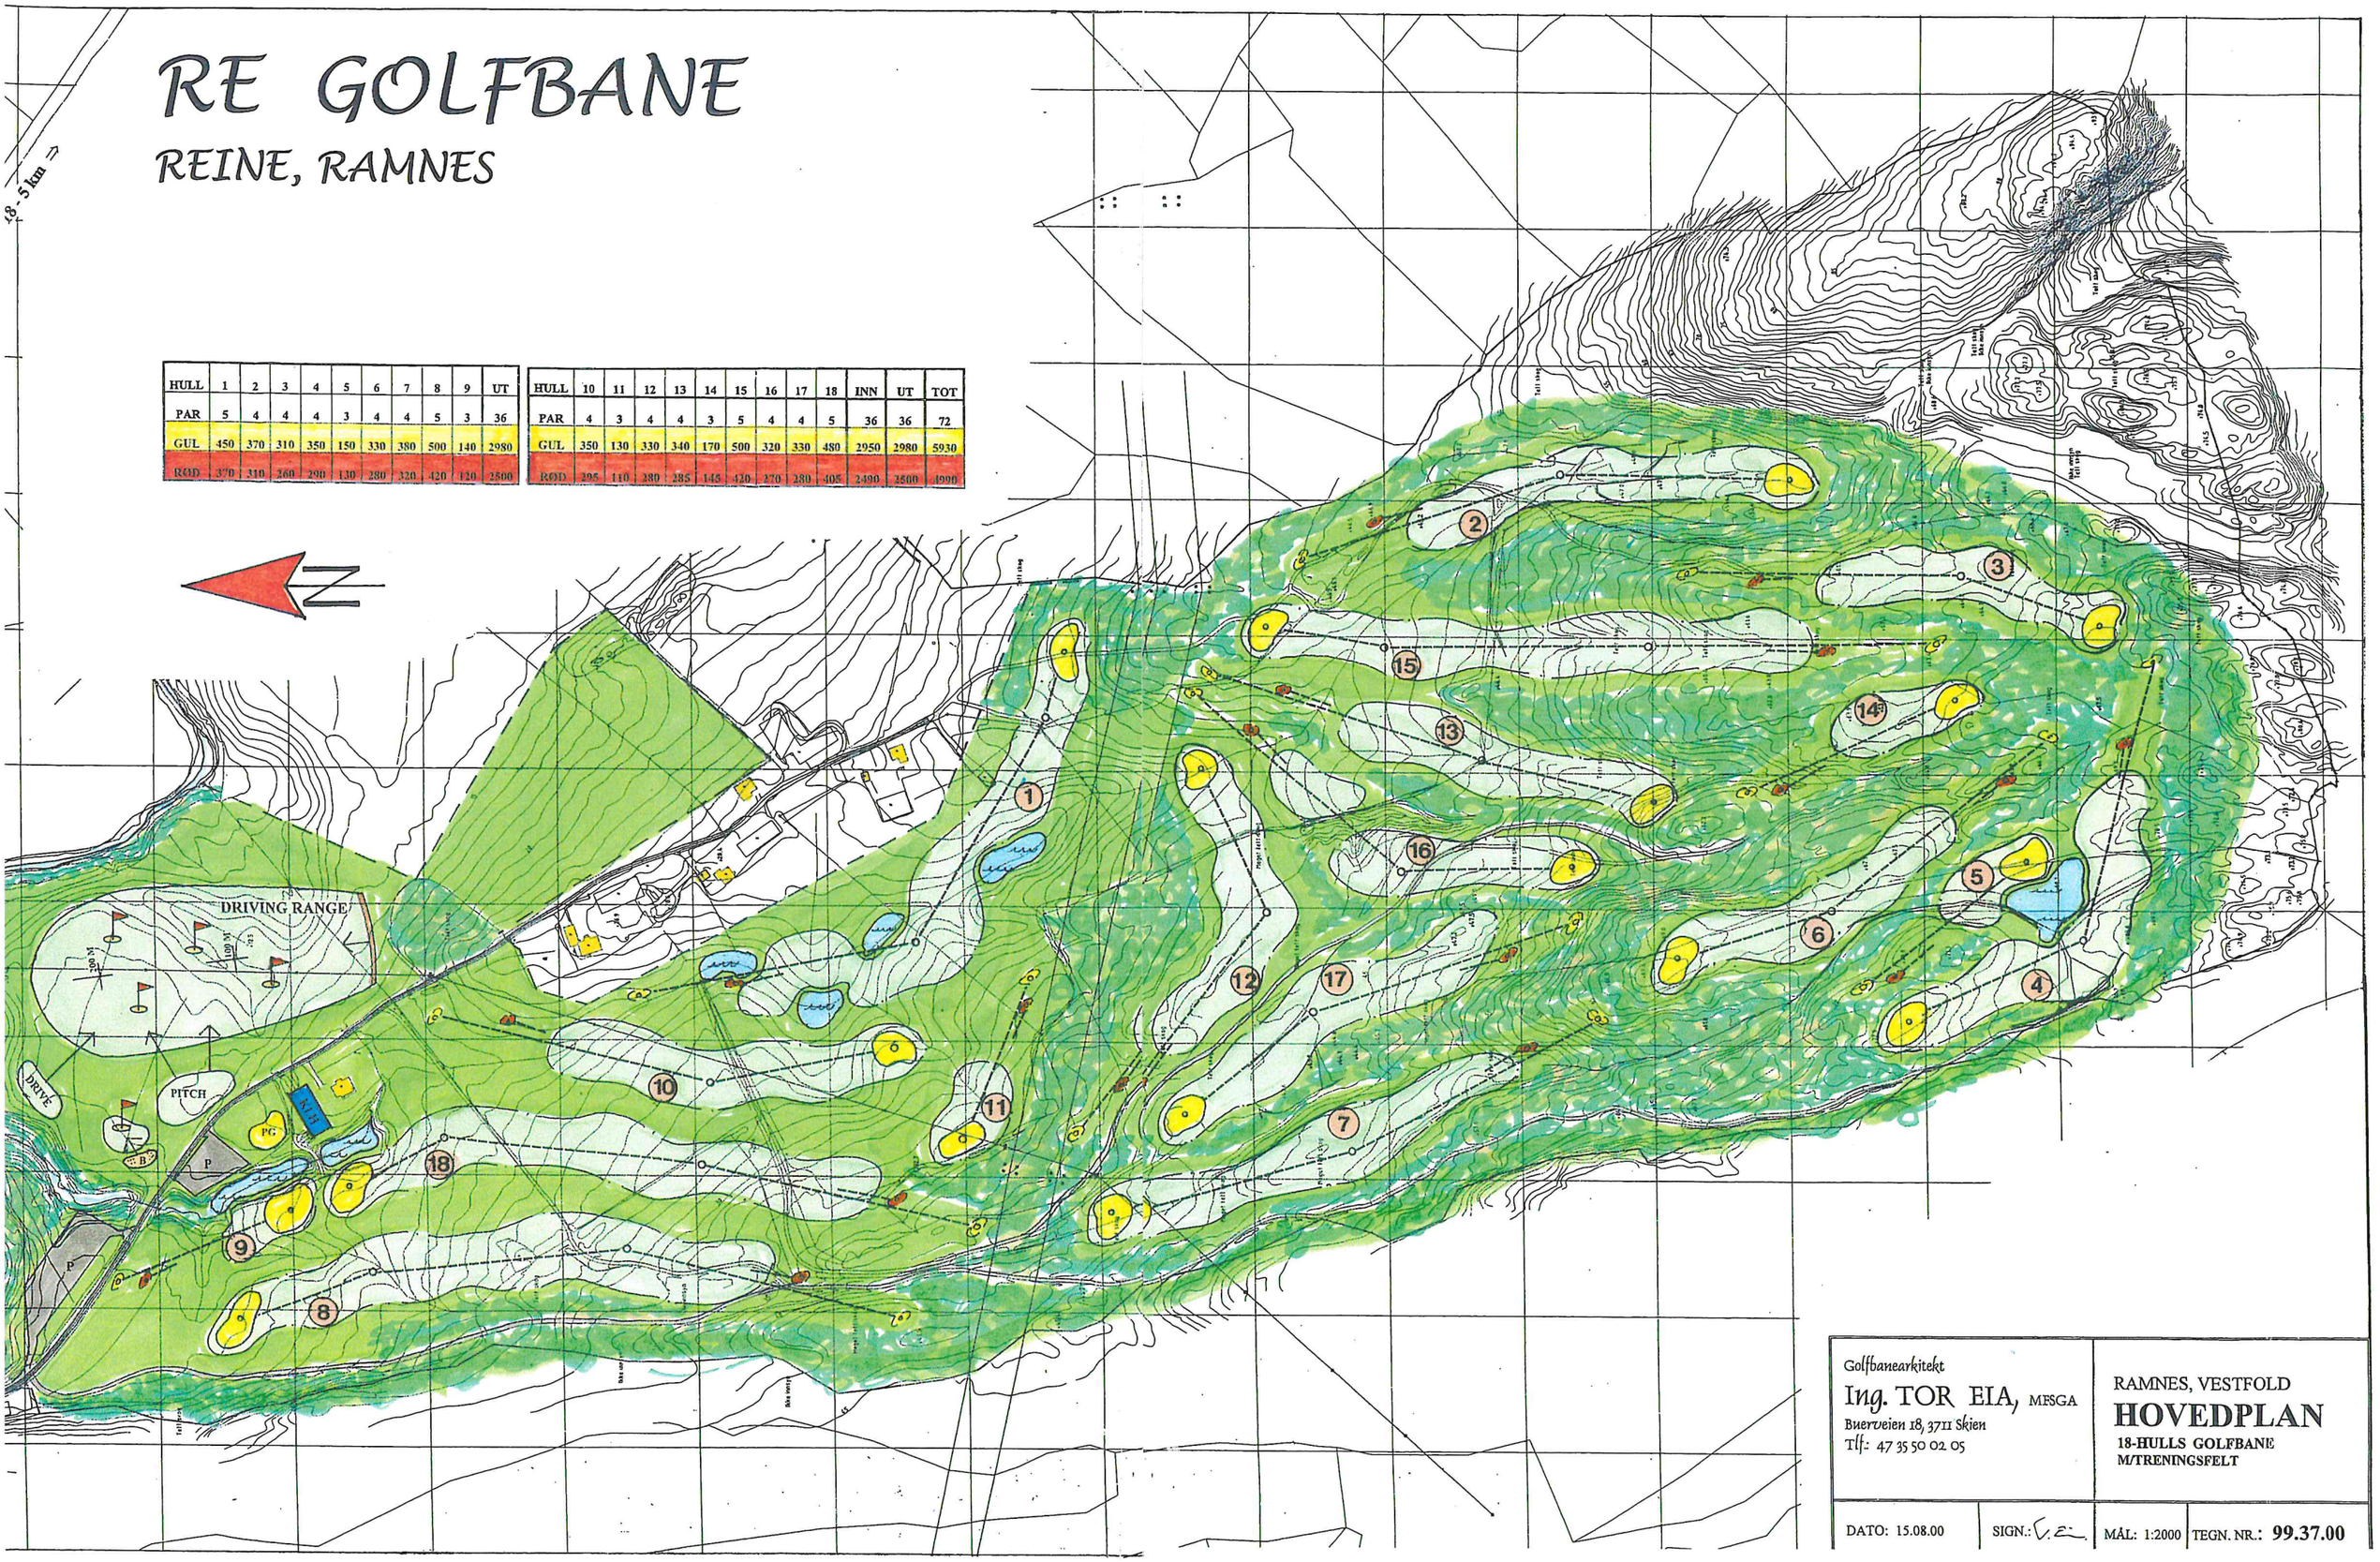

Golfbanearkitekt
Ing. TOR EIA, MFSGA
Buerveien 18, 3711 Skien
Tlf.: 47 35 50 02 05

RAMNES, VESTFOLD
HOVEDPLAN
18-HULLS GOLFBANE
M/TRENINGSFELT

DATO: 15.08.00 | SIGN.: | MÅL: 1:2000 | TEGN. NR.: 99.37.00